


P O Z U E L O

Vivienda Tipo 2d  
**Portal 1 - 1ºD**  
**Portal 2 - 1ºD**

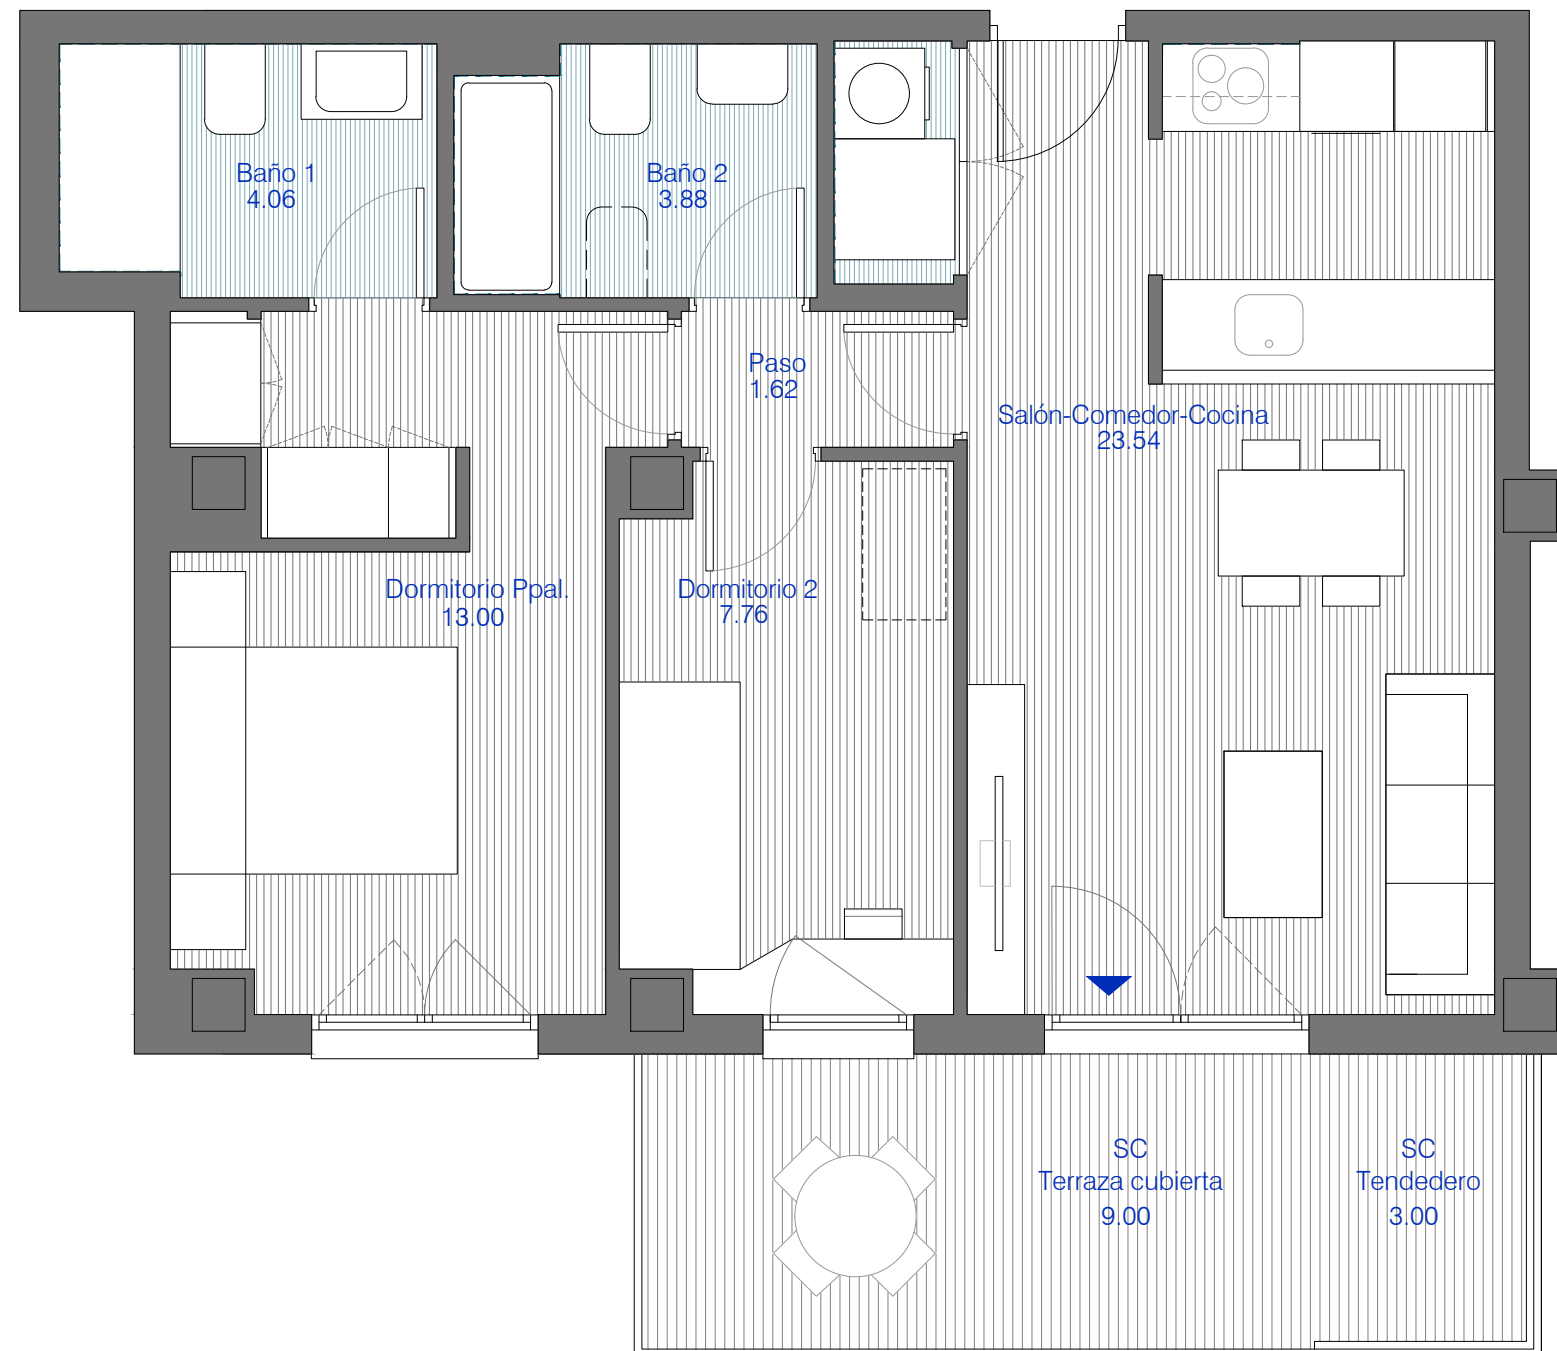



	P1							P2						
	A	B	C	D	E	F	G	A	B	C	D	E	F	G
3º	3d	3d	2d	2d	2d	2d	×	2d	2d	2d	2d	3d	3d	×
2º	3d	3d	2d	2d	2d	2d	2d	2d	2d	2d	2d	2d	3d	3d
1º	3d	3d	2d	2d	2d	2d	2d	2d	2d	2d	2d	2d	3d	3d
Bajo	2d	3d	2d	2d	2d	2d	×	2d	2d	2d	2d	2d	3d	2d

PL. 1-2

Sup. Útil Interior Vivienda	53.86 m <sup>2</sup> u
Sup. Construida (Inc. p/p ZZ.CC.)	82.27 m <sup>2</sup> c
Sup. Const. Exterior Cubierta	12.00 m <sup>2</sup> c
Sup. Const. Exterior Descubierta	- m <sup>2</sup> c
Sup. Útil VPPL	59.25 m <sup>2</sup> u
Sup. Constr. VPPL (Inc. p/p ZZ.CC.)	76.27 m <sup>2</sup> u

Superficies Aproximadas.

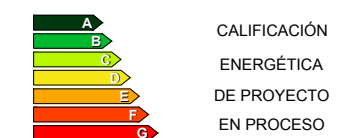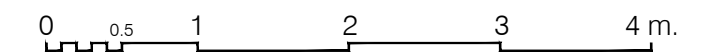

GESTIONA:  
*para cambiar de casa*  
**WSS**

PLANO SUJETO A CAMBIOS POR POSIBLES MODIFICACIONES DEL PROYECTO, EN TRAMITACIÓN OBTENCIÓN LICENCIA.  
 LA SUPERFICIE CONSTRUIDA INCLUYE LA PARTE PROPORCIONAL DE ZONAS COMUNES.  
 EL MOBILIARIO DE INTERIOR / EXTERIOR Y EL AJARDINAMIENTO, ASÍ COMO LOS ELECTRODOMÉSTICOS NO REFLEJADOS EN LA MEMORIA DE CALIDADES, NO FORMAN PARTE DEL CONTRATO, Y SUS DIMENSIONES Y UBICACIÓN EN ESTE PLANO SON ORIENTATIVAS.  
 LOS APARATOS SANITARIOS Y ELECTRODOMÉSTICOS INCLUIDOS EN LA MEMORIA DE CALIDADES, SI FORMAN PARTE DEL CONTRATO, Y SUS DIMENSIONES Y UBICACIÓN EN ESTE PLANO SON ORIENTATIVAS.